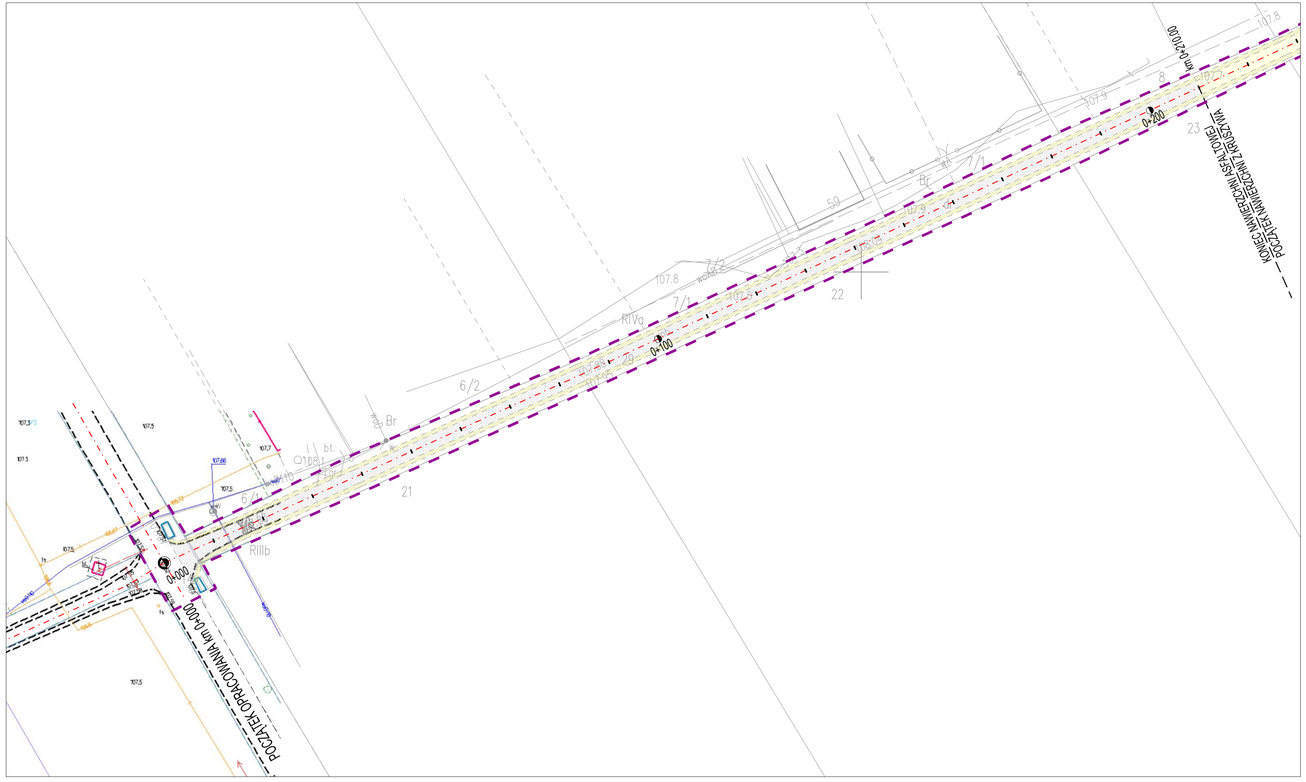

LEGENDA

- proj. nawierzchnia jezdni drogi gminnej do remontu beton asfaltowy
- proj. nawierzchnia poboczy drogi gminnej do remontu kruszywo łamane warstwa grub. 10cm
- proj. nawierzchnia jezdni drogi gminnej do remontu kruszywo łamane warstwa grub. 10cm
- granica pasa drogowego drogi gminnej - granice opracowania

Nazwa opracowania:	PROJEKT TECHNICZNY	
Street projekt — Marcin Szewczyk, ul. Sierakowicka 27, 96-100 Skierniewice	Inwestor: **Gmina Bedlno** Bedlno 24 99-311 Bedlno	
Nazwa obiektu:	Remont drogi w m. Julianów	
Adres inwestycji:	gm. Bedlno pow. kutnowski woj. łódzkie	
Tytuł rysunku:	Plan sytuacyjny	Stadium P.T.
Funkcja / Imię i nazwisko / Podpis		
BRANŻA DROGOWA		
Projektował:	mgr inż. Marcin Szewczyk upr. bud. nr LOD/2128/POOD/13 do projektowania bez ograniczeń w specjalności drogowej upr. bud. nr LOD/3688/OWOD/15 do kierowania robotami budowlanymi bez ograniczeń w specjalności inżynieryjnej drogowej	Nr rys. 2
Data: czerwiec 2021 r.	Skala: 1:500	