


Przekrój konstrukcyjny normalny od km 0+210 do km 0+400

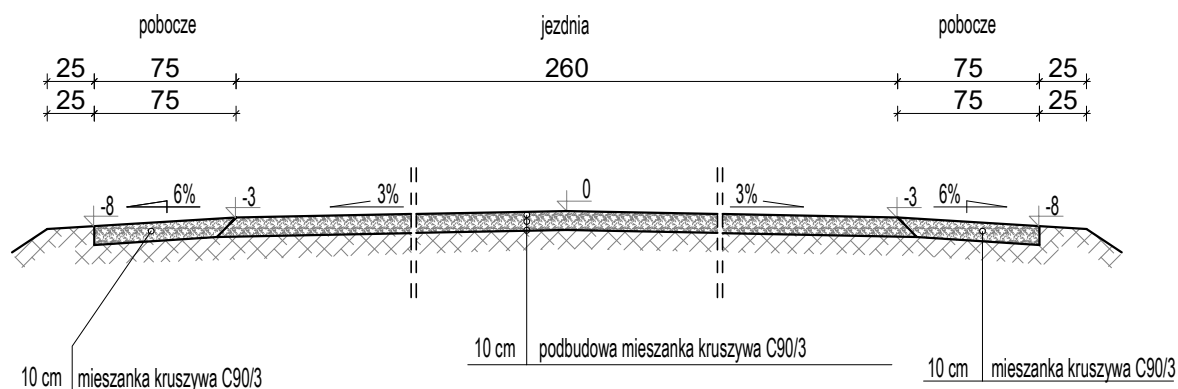

Nazwa opracowania:

PROJEKT TECHNICZNY



Marcin Szewczyk
ul. Sierakowicka 27
96-100 Skierniewice

Inwestor:

Gmina Bedlno
Bedlno 24 99-311 Bedlno



Nazwa obiektu:

Remont drogi w m. Julianów

Adres inwestycji:

gm. Bedlno pow. kutnowski woj. łódzkie

Tytuł rysunku:

Przekrój konstrukcyjny normalny

Stadium

P.T.

Funkcja

Imię i nazwisko

Podpis

BRANŻA DROGOWA

Projektował:

mgr inż. Marcin Szewczyk

upr. bud. nr LOD/2128/POOD/13
do projektowania bez ograniczeń
w specjalności drogowej
upr. bud. nr LOD/2688/OWOD/15
do kierowania robotami budowlanymi bez
ograniczeń w specjalności inżynierii drogowej

Nr
rys.

4

Data: czerwiec 2021 r.

Skala: 1:40