


Przekrój konstrukcyjny normalny

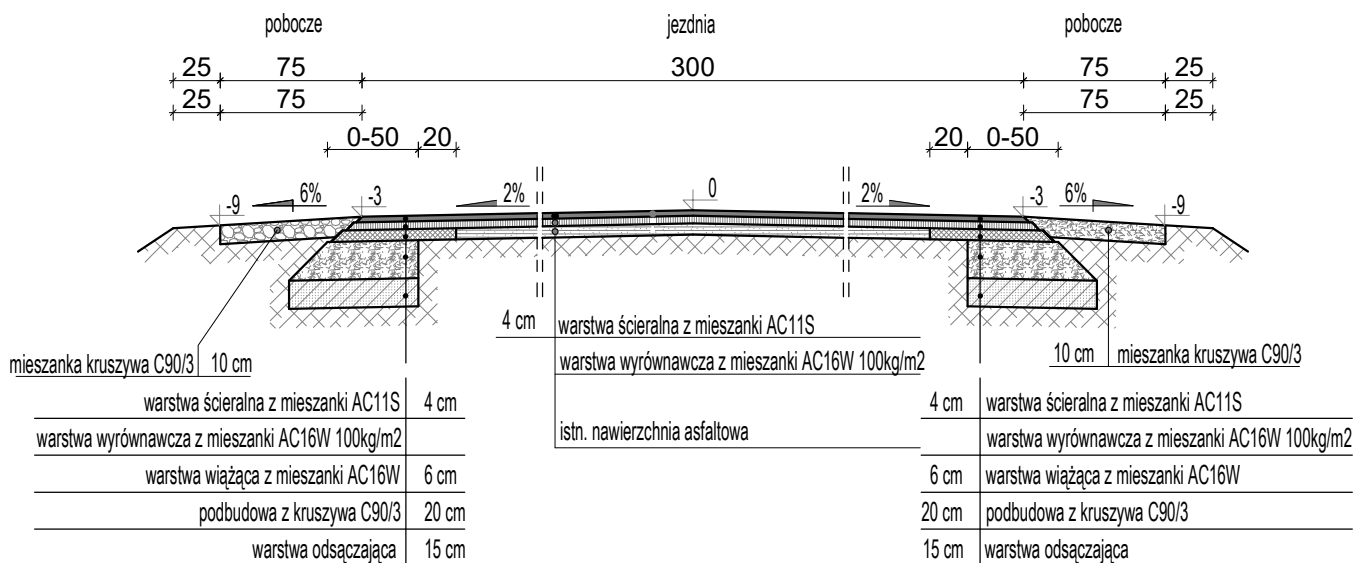

Przekrój konstrukcyjny normalny dotyczy odcinków prostych. Na odcinkach łukowych, prostych i krzywych przejściowych należy dowiązać się do istniejącego spadku poprzecznego.

Nazwa zadania:		Modernizacja drogi w m. Wola Kałkowa	
Nazwa opracowania:		PROJEKT TECHNICZNY	
		Marcin Szewczyk ul. Sierakowicka 27 96-100 Skierniewice	Inwestor: Gmina Bedno Bedno 24 99-311 Bedno
Nazwa obiektu: Remont drogi w m. Wola Kałkowa - etap II			
Adres inwestycji: gm. Bedno pow. kutnowski woj. łódzkie			
Tytuł rysunku: Przekrój konstrukcyjny normalny			Stadium P.T.
Funkcja	Imię i nazwisko	Podpis	
BRANŻA DROGOWA			
Projektował:	mgr inż. Marcin Szewczyk		Nr rys. 3
upr. bud. nr LOD/2128/POOD/13 do projektowania bez ograniczeń w specjalności drogowej upr. bud. nr LOD/2688/OWOD/15 do kierowania robotami budowlanymi bez ograniczeń w specjalności inżynierskiej drogowej			
Data: czerwiec 2021 r.		Skala: 1:50	