


Przekrój konstrukcyjny normalny

skala 1:25

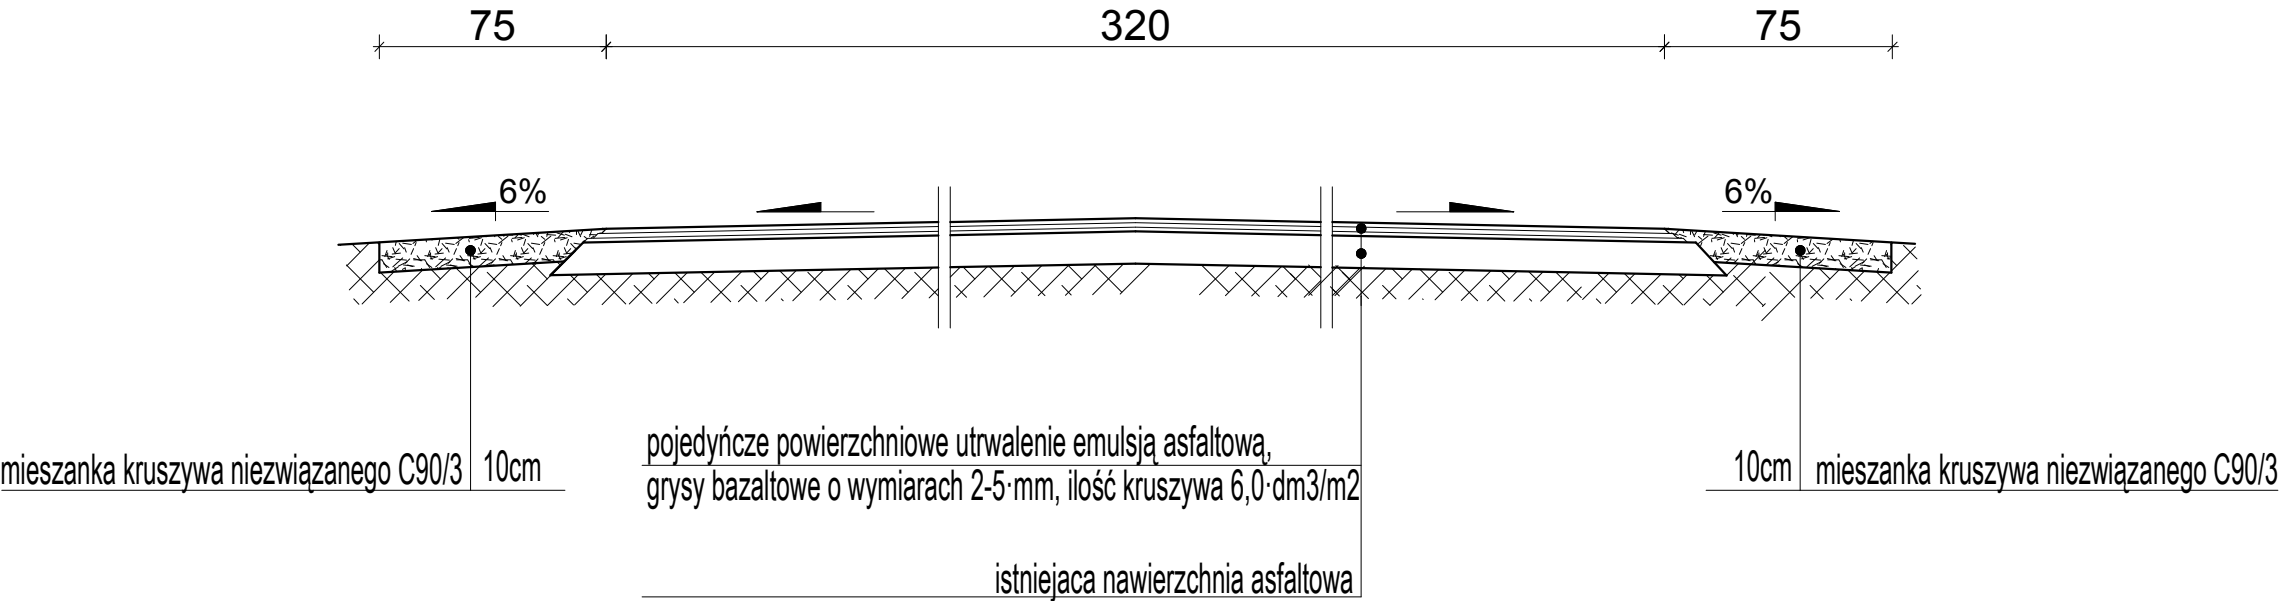

Nazwa zadania: Modernizacja drogi w m. Szewce Nadolne			
Nazwa opracowania:		PROJEKT TECHNICZNY	
	Martyna Szewczyk ul. Iwaszkiewicza 4/2 96-100 Skierniewice	Inwestor: Gmina Bedlno Bedlno 24 99-311 Bedlno	
	Nazwa obiektu: Remont drogi w m. Szewce Nadolne		
Adres inwestycji: gm. Bedlno pow. kutnowski woj. łódzkie			
Tytuł rysunku: Przekrój konstrukcyjny normalny			Stadium P.T.
Funkcja	Imię i nazwisko	Podpis	Nr rys. 3
BRANŻA DROGOWA			
Projektował:	mgr inż. Marcin Szewczyk upr. bud. nr LOD/2128/POOD/13 do projektowania bez ograniczeń w specjalności drogowej upr. bud. nr LOD/2688/OWOD/15 do kierowania robotami budowlanymi bez ograniczeń w specjalności inżynierskiej drogowej		
Data: lipiec 2020 r.		Skala: 1:25	